
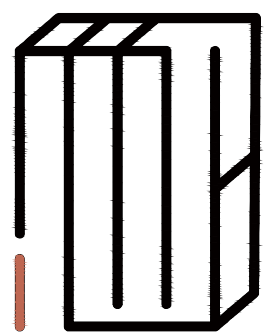


3号楼
值班室1间，辅导员工作室1间，党团活动室1间
洗衣间7间，每层一间，自习室7间，每层一间
学生宿舍148间，共容纳444人。

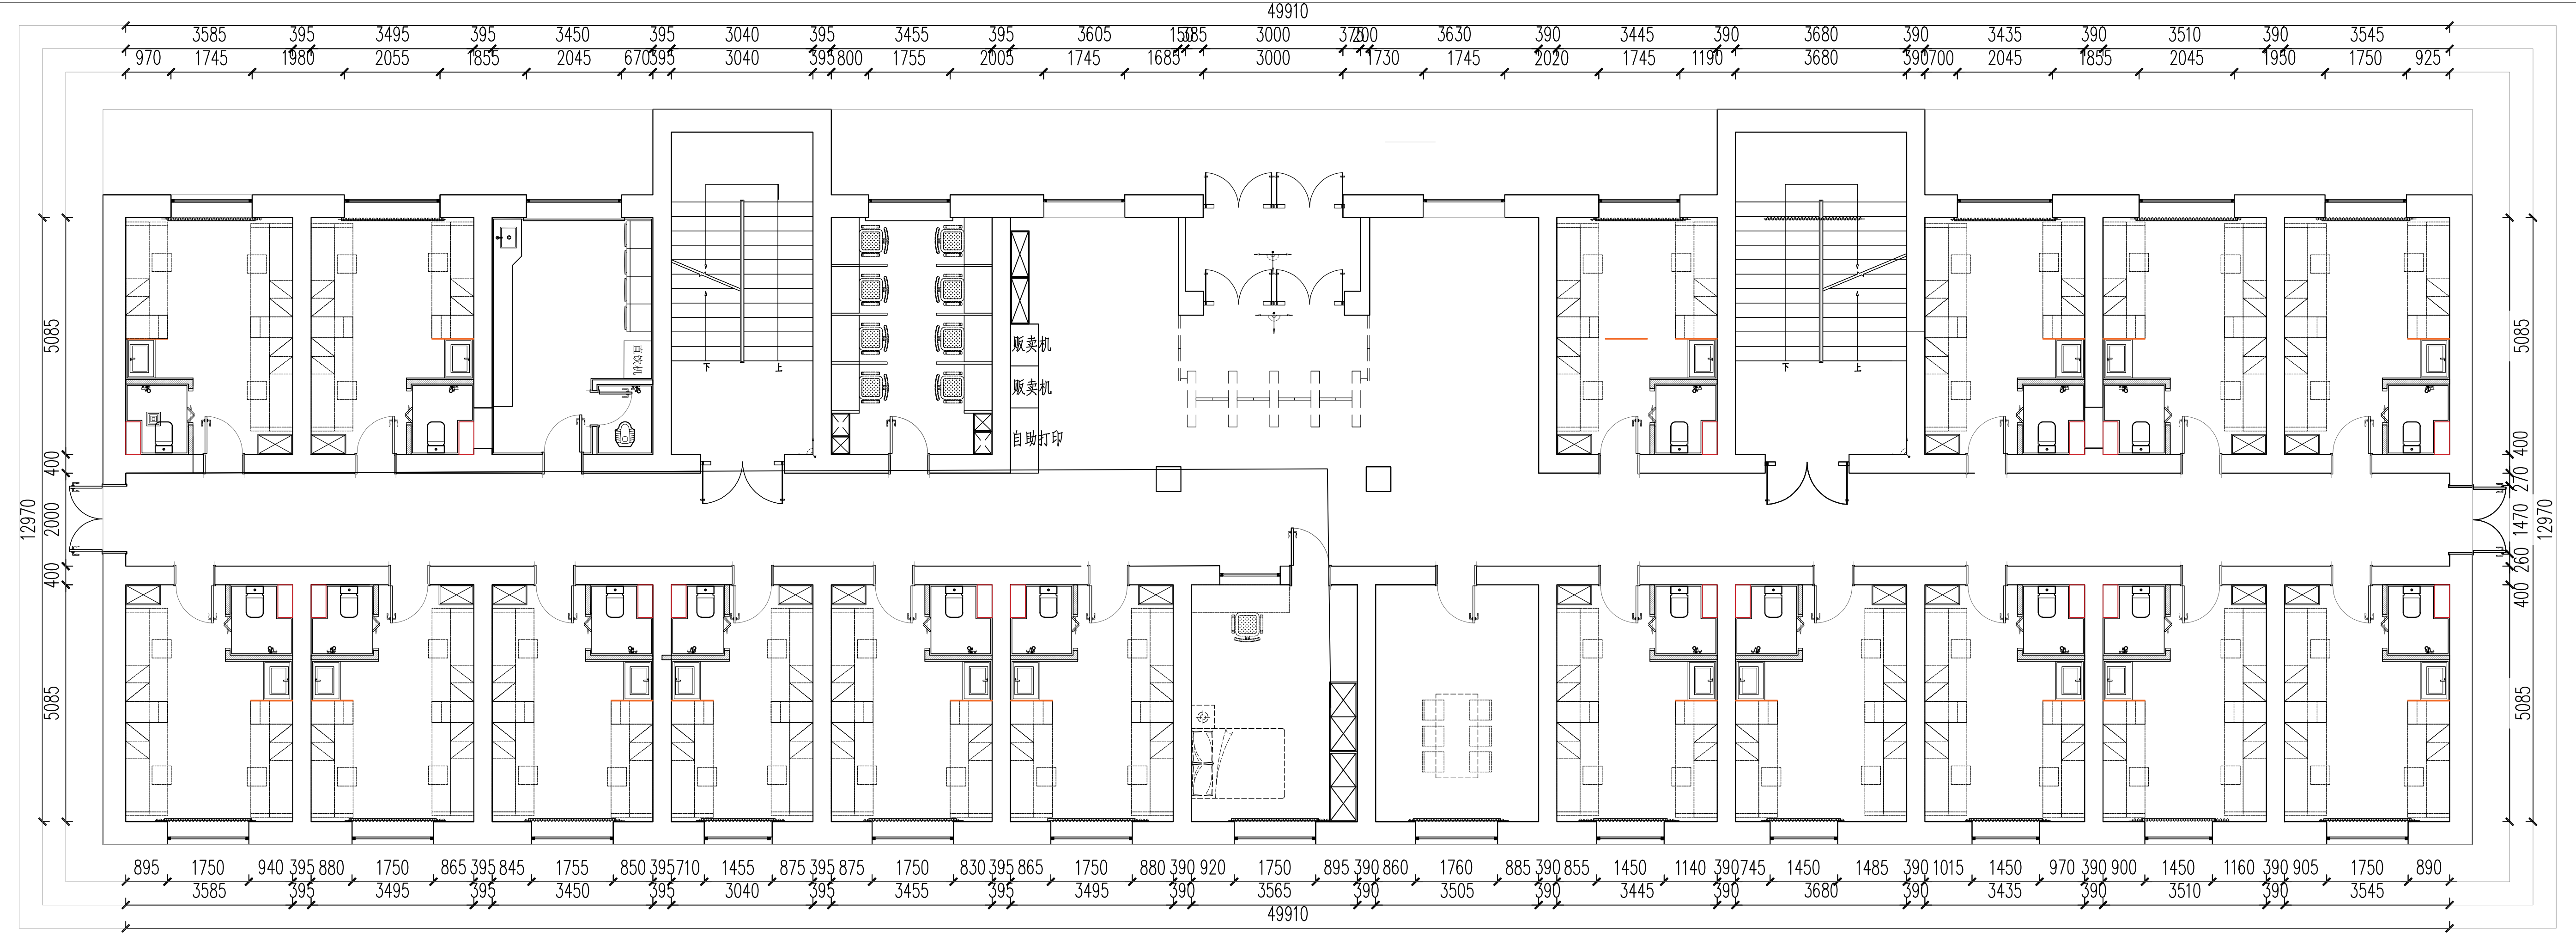

CHISHANG
DESIGN

池上設計

黑龙江池上装饰工程设计有限公司
Heilongjiang Chishang Decoration Engineering Design Co., Ltd

备注:
NOTES

尺寸以图内所标数字为准, 施工单位如发现图
纸内容与现场有矛盾之, 应通知项目负责人,
变更后方可施工, 否则施工单位承担所有责任.

工程
名称:
PROJECT

3号宿舍楼改造项目

甲方:
FIRST PARTY

设计:
DESIGNER

制图:
DRAWER

甲方工程部签字:
FIRST PARTY

校对:
CHECKED

审核:
To examine

使用方签字:
Usage method

图名:
DRAWING

宿舍平面布置图

比例:
SCALE

1:30


日期:
DATE

2025. 4. 21



图类:
TYPE

图号:
DRAWING NO

P-01

 

10号楼
值班室1间，辅导员工作室1间，党团活动室1间
洗衣间6间，每层一间，自习室6间，每层一间
学生宿舍216间，共容纳648人。

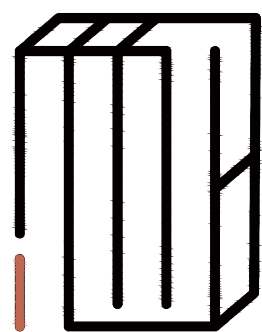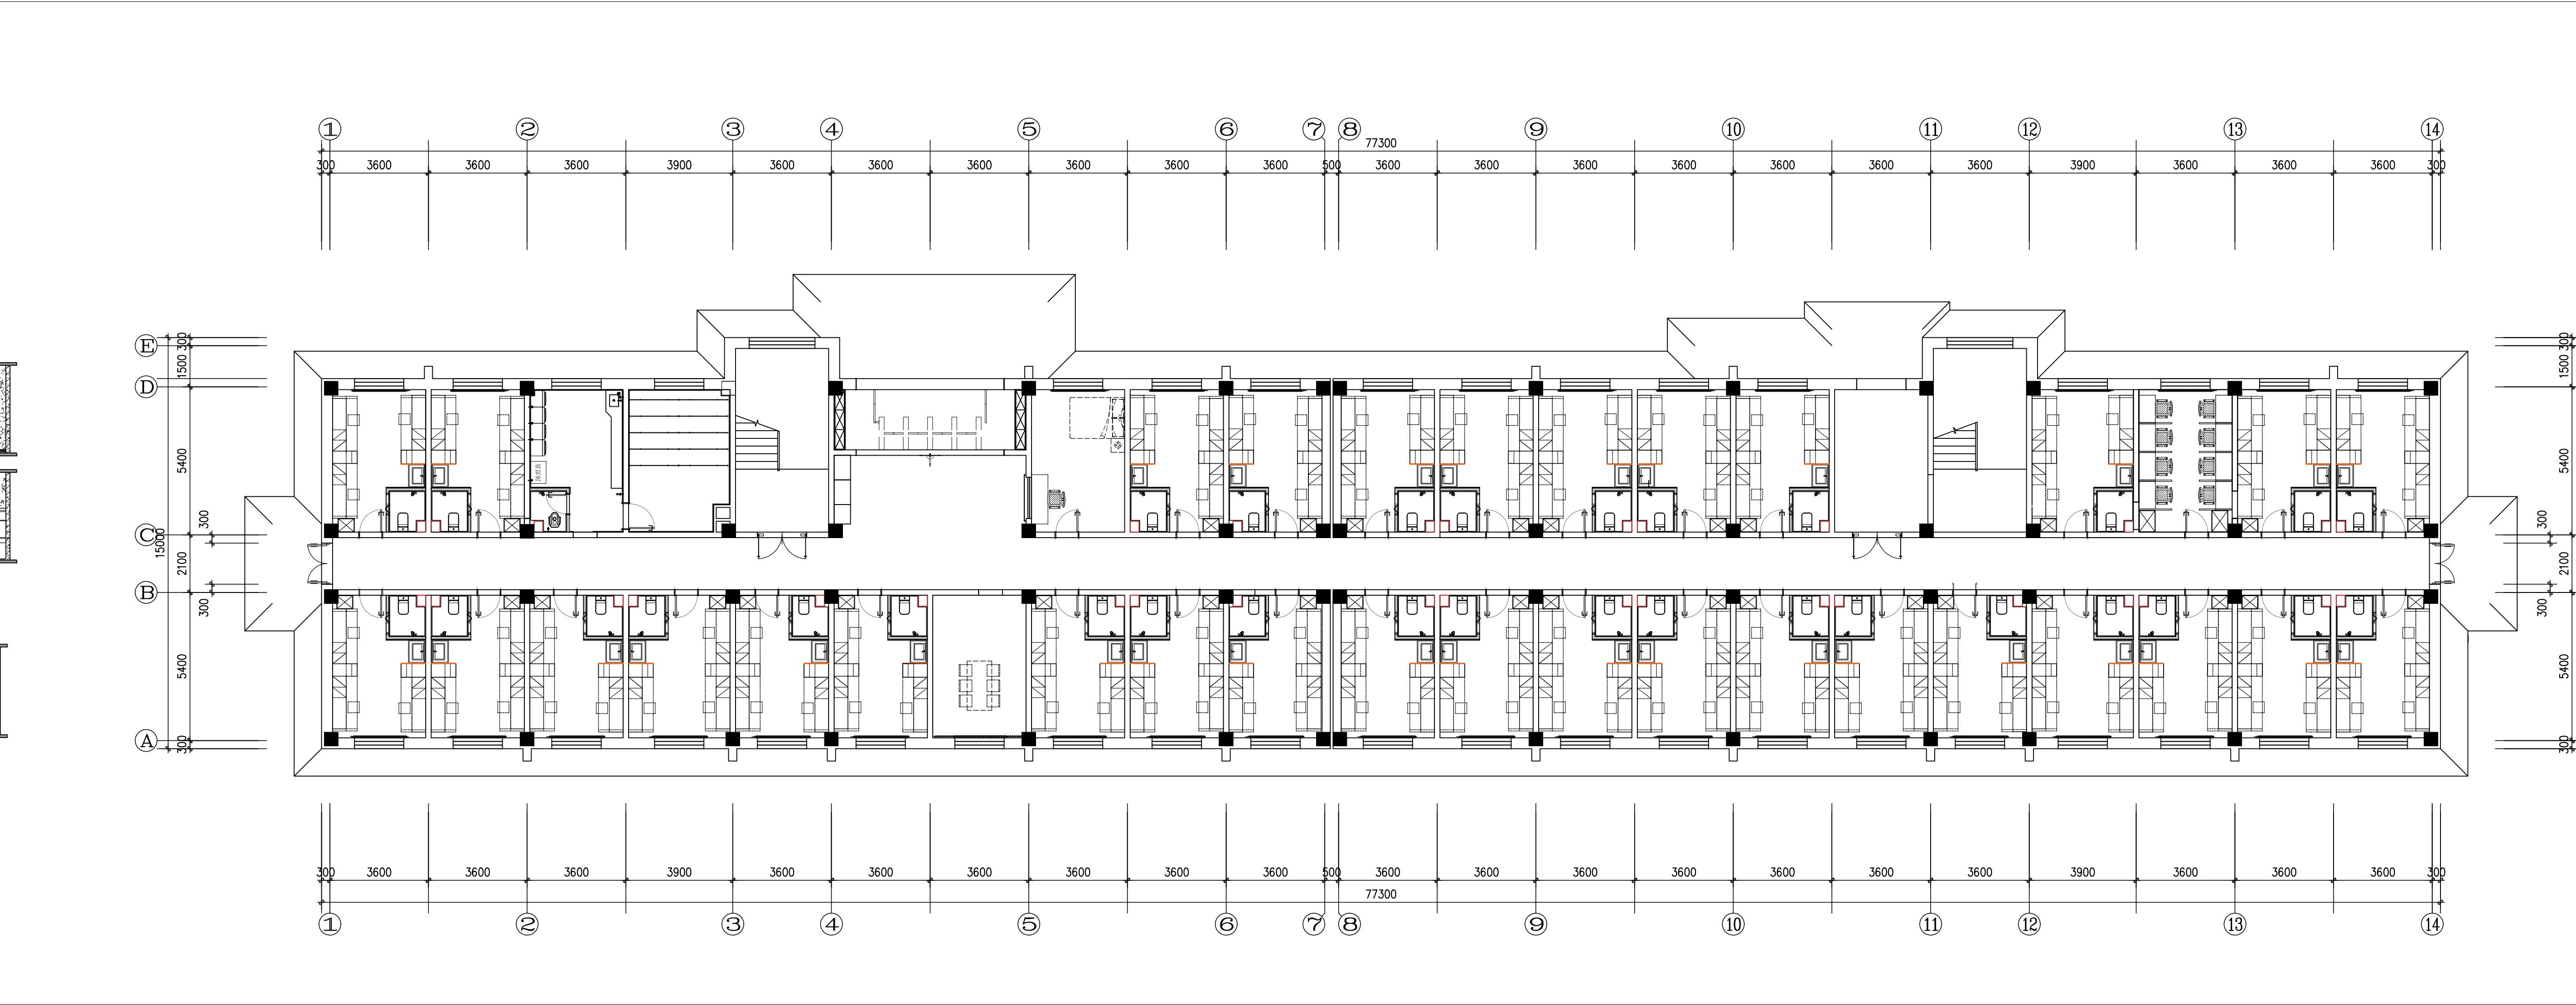

CHISHANG
DESIGN

池上設計

黑龙江池上装饰工程设计有限公司
Heilongjiang Chishang Decoration Engineering Design Co., Ltd

备注:
NOTES

尺寸以图内所标数字为准, 施工单位如发现图
纸内容与现场有矛盾之, 应通知项目负责人,
变更后方可施工, 否则施工单位承担所有责任.

工程
名称:
PROJECT

10号宿舍楼改造项目

甲方:
FIRST PARTY

设计:
DESIGNER

制图:
DRAWER

甲方工程部签字:
FIRST PARTY

校对:
CHECKED

审核:
To examine

使用方签字:
Usage method

图名:
DRAWING



比例:
SCALE 1:250

日期:
DATE

平面布置图

图类:
TYPE

图号:
DRAWING NO P-01

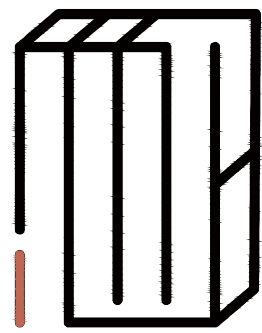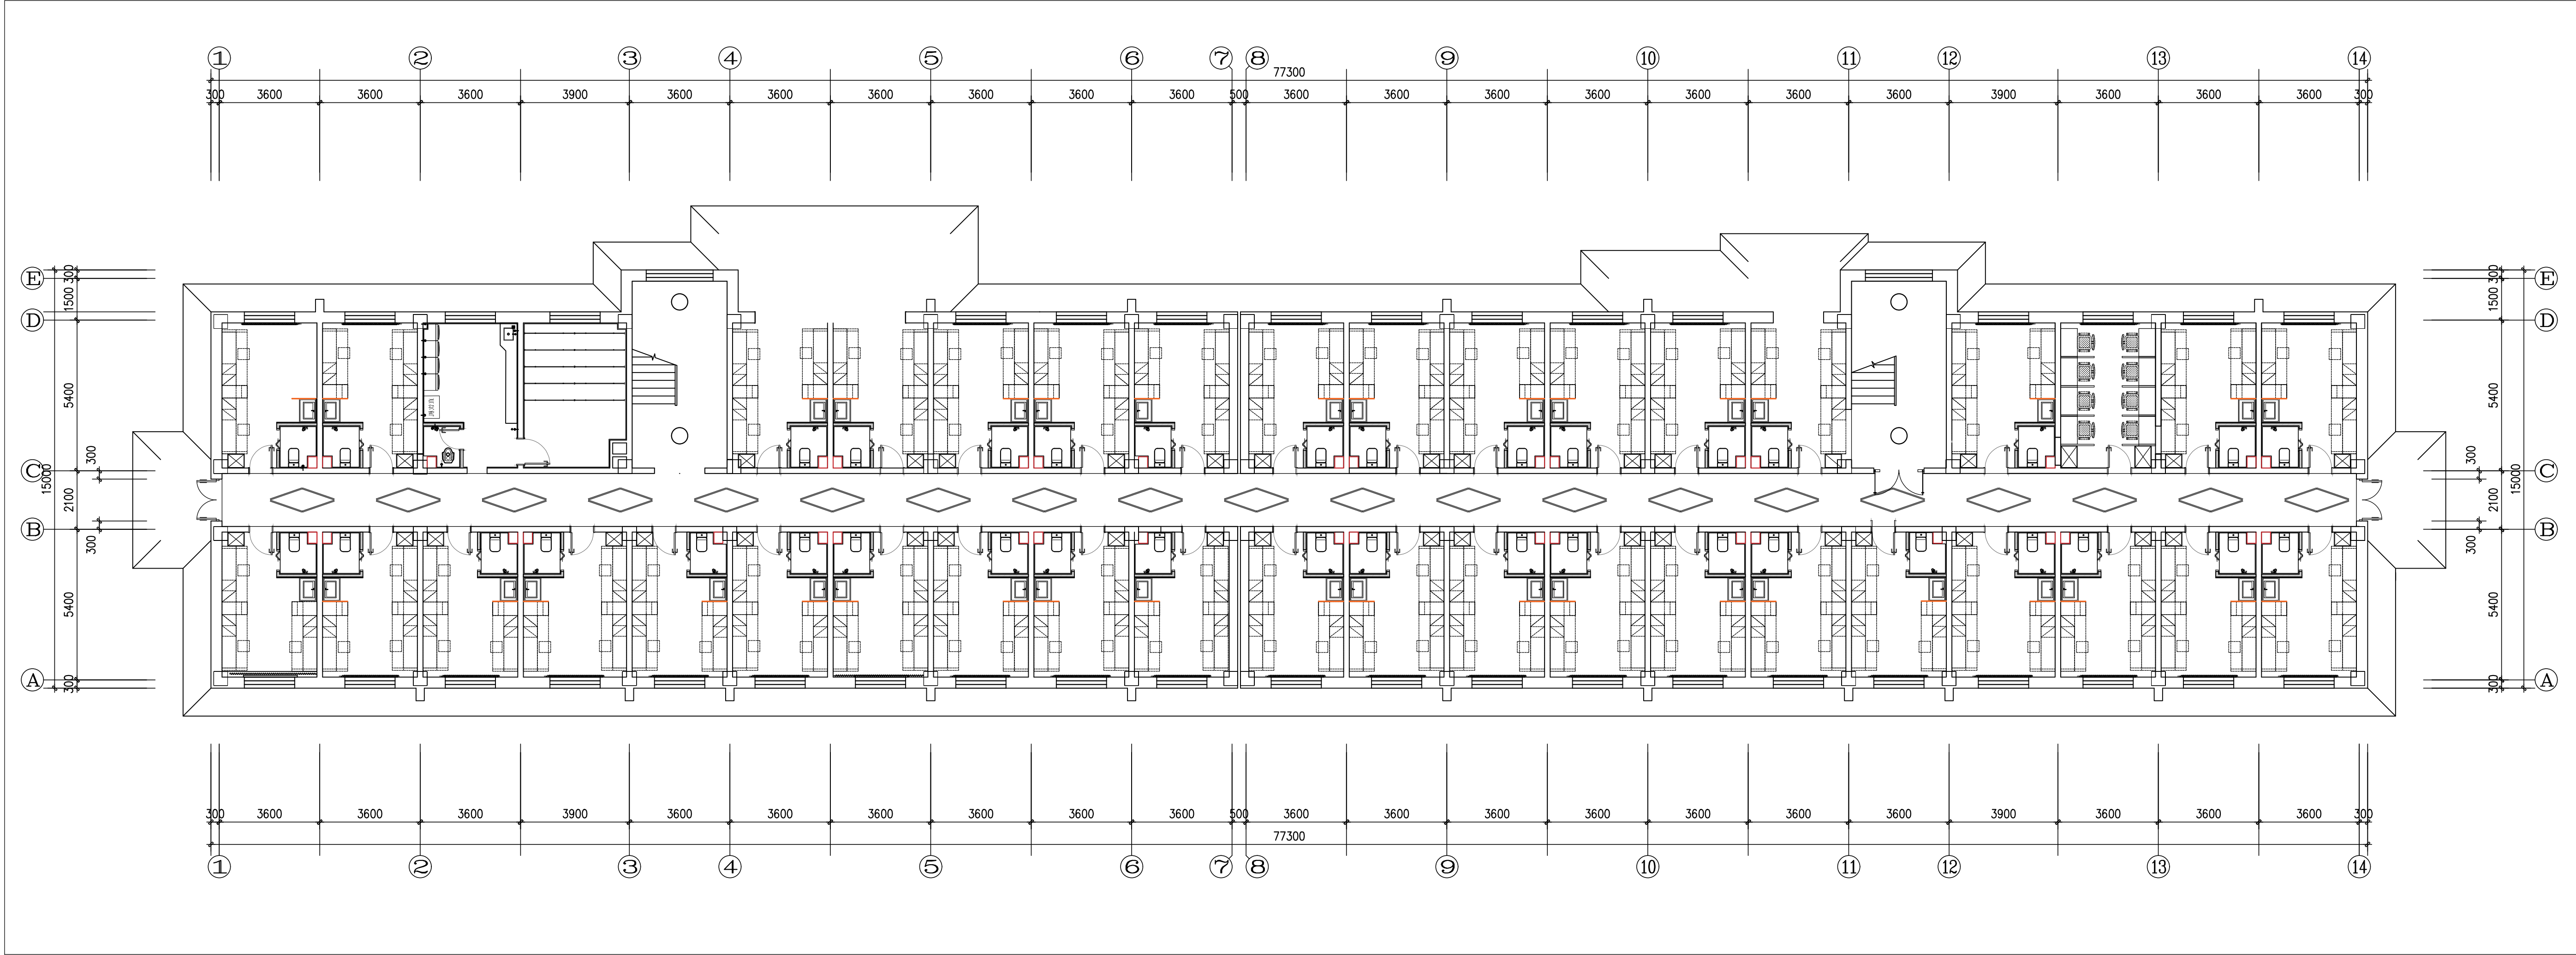

CHISHANG
DESIGN

池上設計

黑龙江池上装饰工程设计有限公司
Heilongjiang Chishang Decoration Engineering Design Co., Ltd

备注:
NOTES

尺寸以图内所标数字为准, 施工单位如发现图
纸内容与现场有矛盾之, 应通知项目负责人,
变更后方可施工, 否则施工单位承担所有责任.

工程
名称: 10号宿舍楼改造项目
PROJECT

甲方:
FIRST PARTY

设计:
DESIGNER

制图:
DRAWER

甲方工程部签字:
FIRST PARTY

校对:
CHECKED

审核:
To examine

使用方签字:
Usage method

图名:
DRAWING

比例: 1:250
SCALE

日期:
DATE

平面布置图

图类:
TYPE

图号: P-01
DRAWING NO



宿舍前厅



宿舍前厅



宿舍走廊



洗衣间



寝室



寝室



党建会议室



宿舍自习室